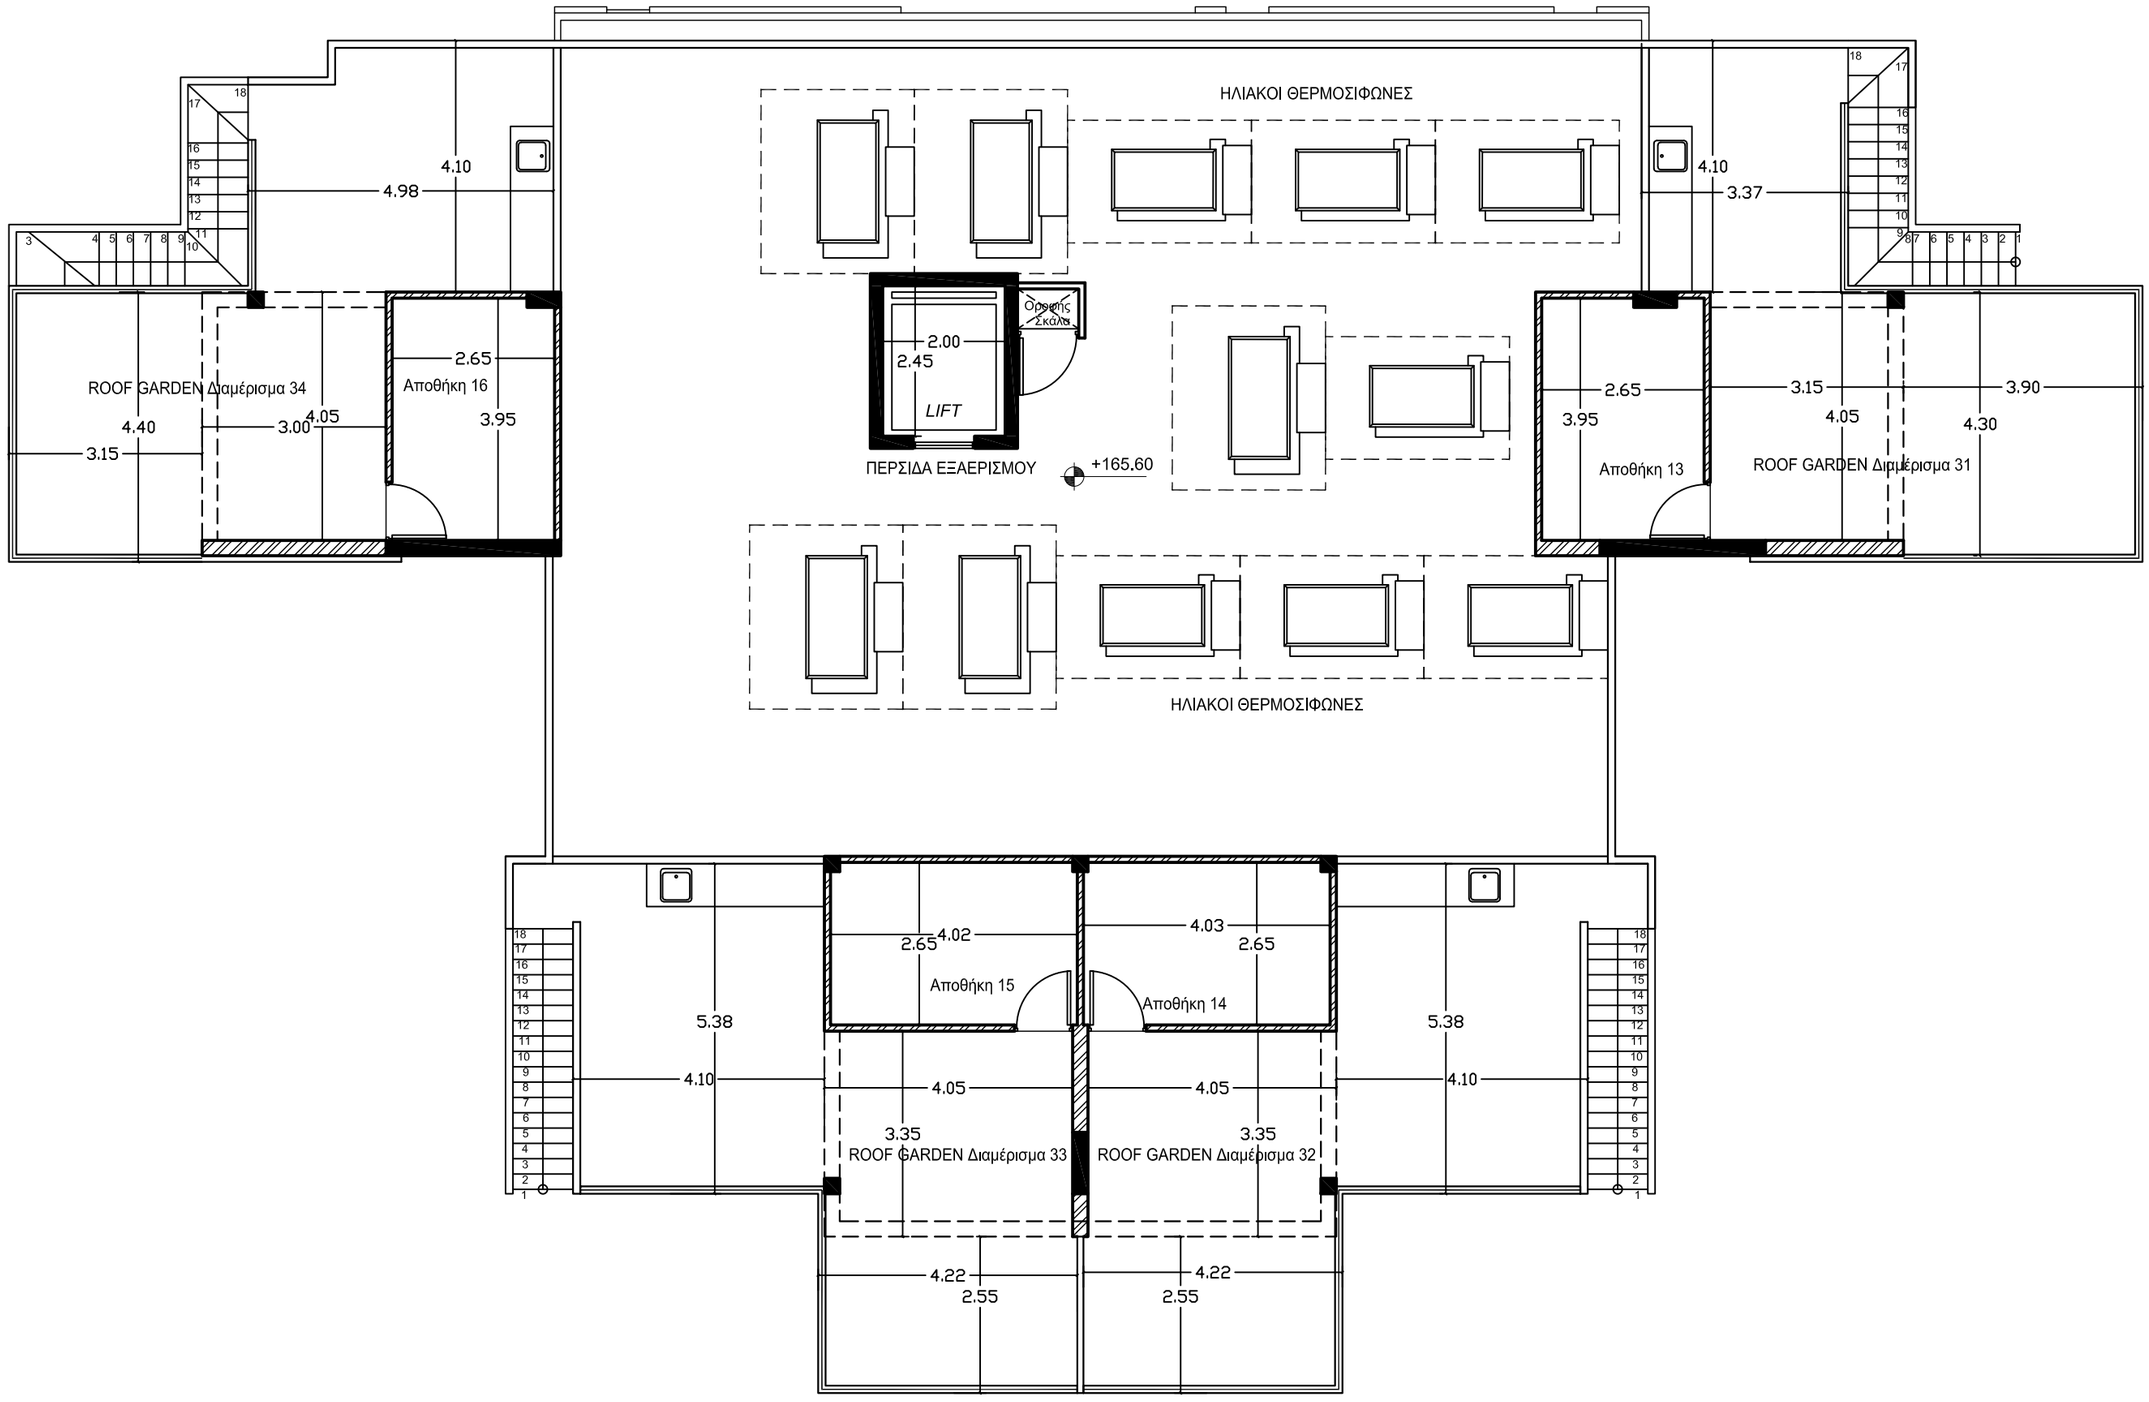
ΗΛΙΑΚΟΙ ΘΕΡΜΟΣΙΦΩΝΕΣ
4.10
4.98
4.10
3.37
ROOF GARDEN Διαμέρισμα 34
4.40
3.15
4.05
3.00
2.65
Αποθήκη 16
3.95
Όροφης Σκάλας
2.00
2.45
LIFT
ΠΕΡΣΙΔΑ ΕΞΑΕΡΙΣΜΟΥ
+165.60
2.65
3.95
Αποθήκη 13
3.15
4.05
3.90
4.30
ROOF GARDEN Διαμέρισμα 31
ΗΛΙΑΚΟΙ ΘΕΡΜΟΣΙΦΩΝΕΣ
2.65
4.02
4.03
2.65
Αποθήκη 15
Αποθήκη 14
5.38
5.38
4.10
4.10
4.05
4.05
3.35
3.35
ROOF GARDEN Διαμέρισμα 33
ROOF GARDEN Διαμέρισμα 32
4.22
4.22
2.55
2.55